



用地カルテ

登録番号	登録用地 街区画地	売却／賃貸	面積	備考
119	24 街区 1 画地	賃貸	1,400 m ²	

【位置図】

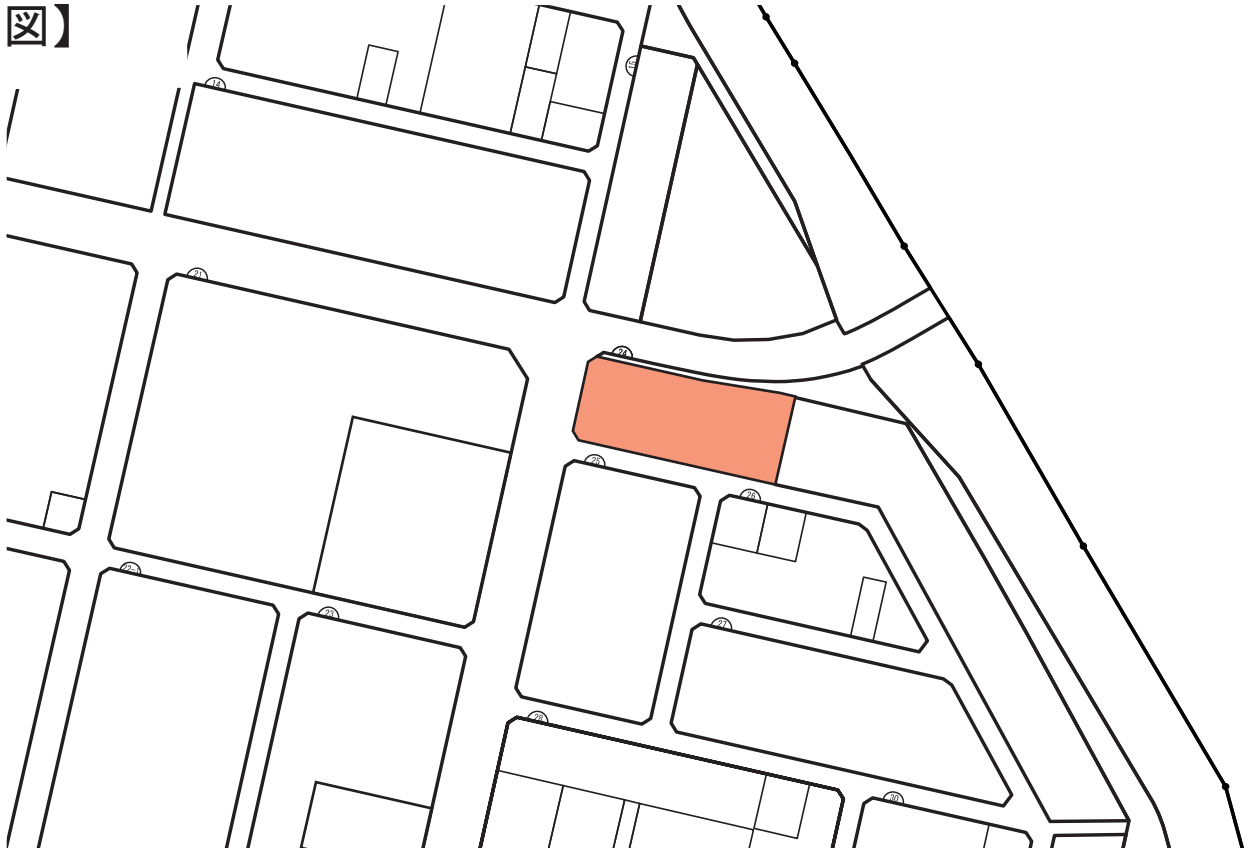

【街区詳細図】

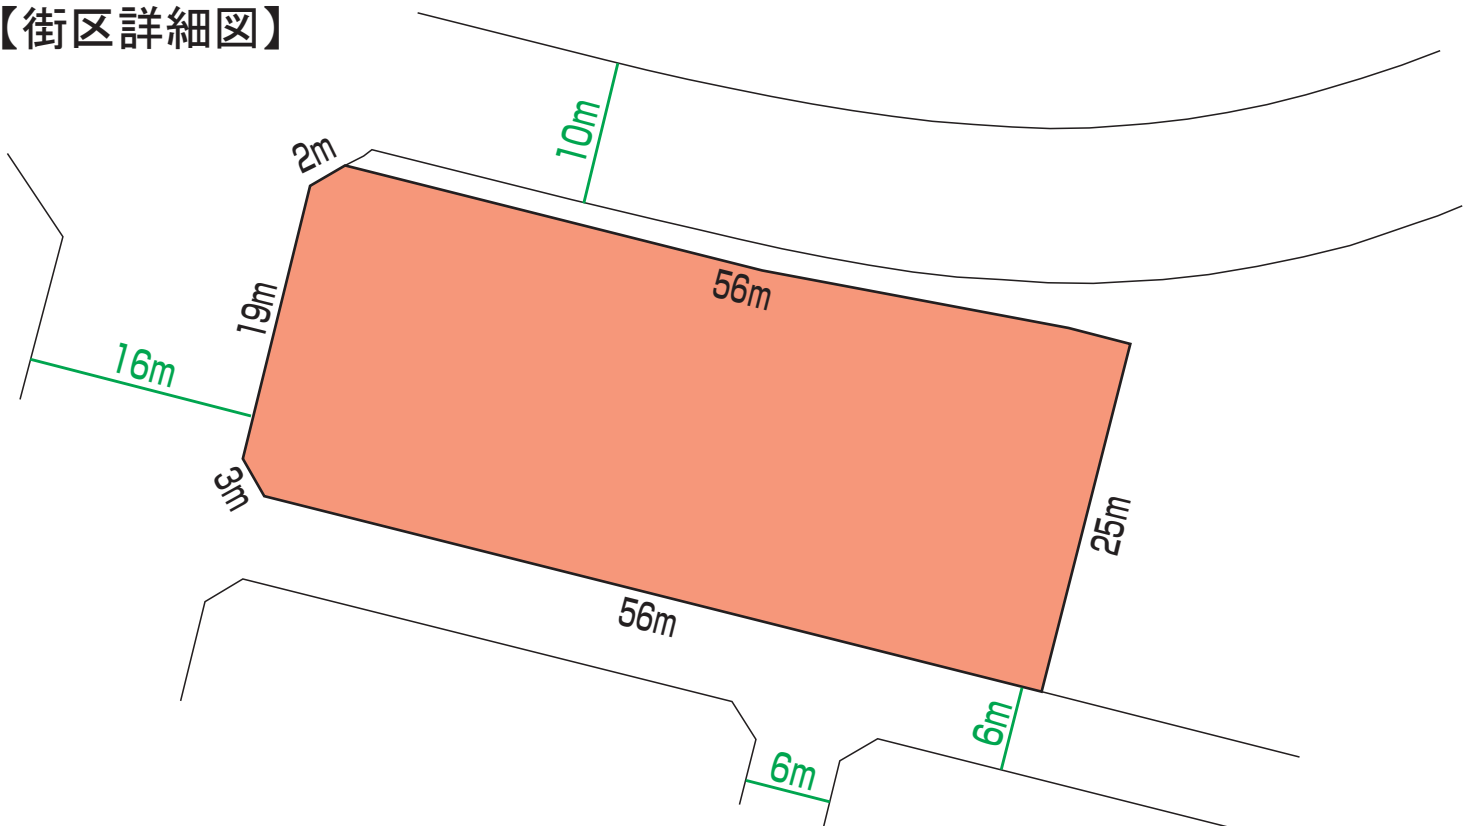

※面積や辺長は、今後変更となることがあります。